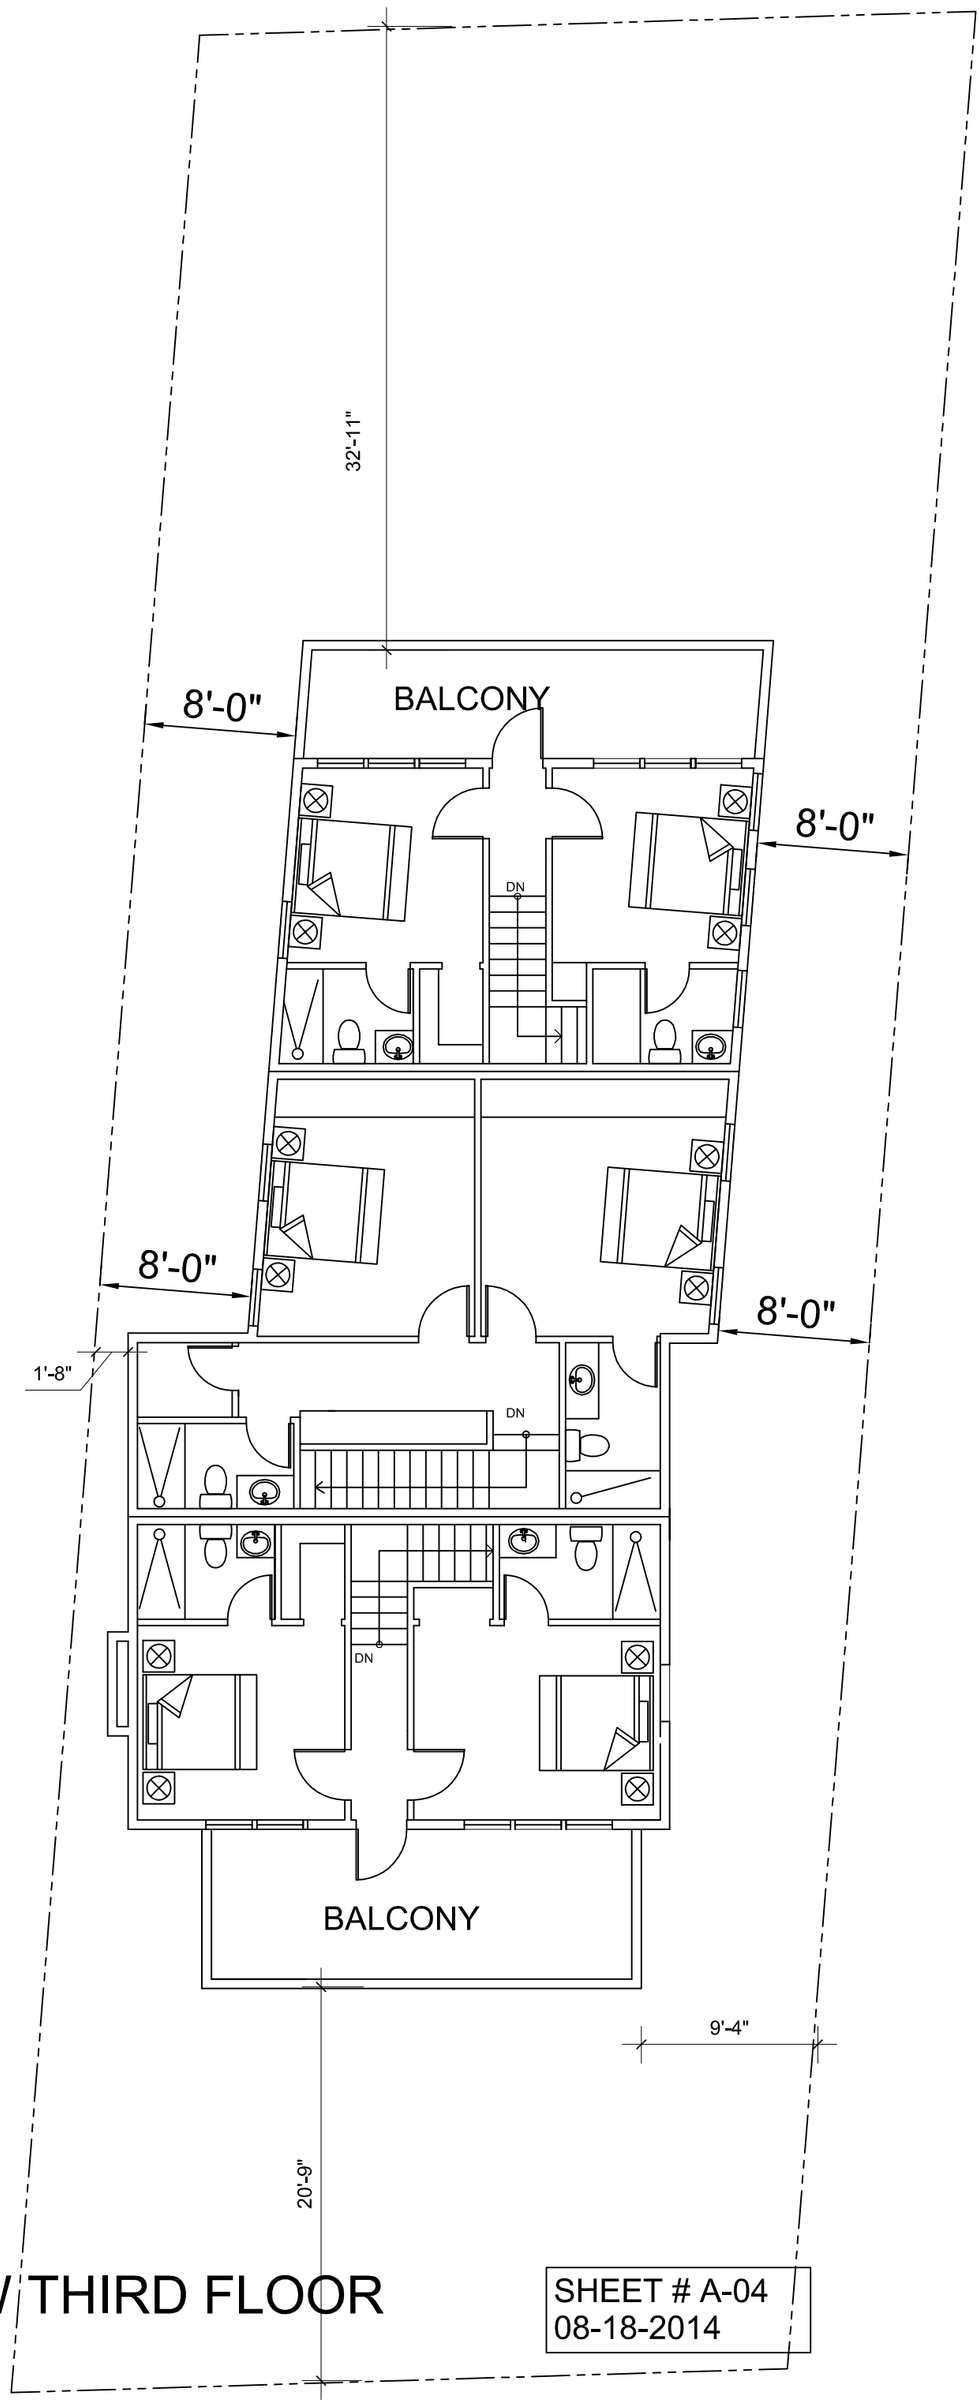

NEW THIRD FLOOR

SHEET # A-04
08-18-2014

AJALLI ARCHITECTS

4527 MACARTHUR BLVD